



ESTOS PLANOS TIENEN UN VALOR SIMPLEMENTE INDICATIVO, NO CONTRACTUAL Y PODRÁN SER MODIFICADOS EN ASPECTOS PUNTUALES NO SUSTANTIVOS

ESCALA 1:100.

2 DORMITORIOS
129 m² const. + 26 m² terraza

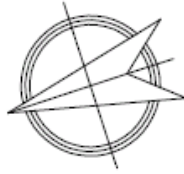

ESTOS PLANOS TIENEN UN VALOR SIMPLEMENTE INDICATIVO, NO CONTRACTUAL Y PODRÁN SER MODIFICADOS EN ASPECTOS PUNTUALES NO SUSTANTIVOS

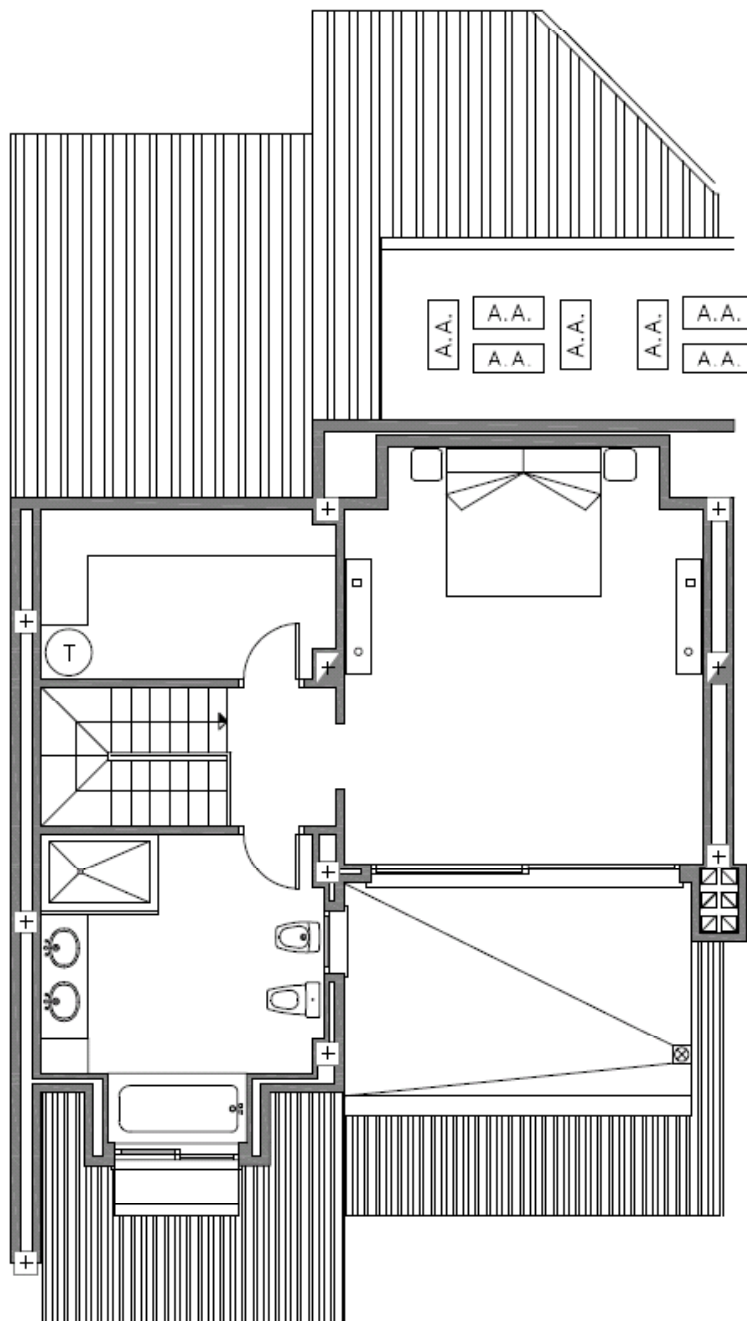

A.A. A.A. A.A. A.A. A.A.
A.A. A.A. A.A. A.A.

ESCALA 1:100.

1 DORMITORIOS
55 m2 const. + 12 m2 terraza